



Federacija Bosne i Hercegovine
Tuzlanski Kanton
Ministarstvo prostornog uređenja i zaštite okoline





PROSTORNI PLAN ZA PODRUČJE TUZLANSKOG KANTONA 2005 - 2025

PROJEKCIJA PROSTORNOG RAZVOJA

ZAŠTITA I UNAPREĐENJE OKOLIŠA - ZAGAĐIVAČI ZRAKA, POVRŠINSKIH VODA I TLA

- LEGENDA:**
- Granica kantona
 - Granica općina
 - Granice naseljenih mjesta
 - Građevinsko zemljište
 - Općinske deponije (postojeće)
 - Regionalna deponija (planirano)
 - Odlagališta industrijskog-inertnog otpada "Bjelo more" (otpad iz Fabrike Sode Lukavec)
 - Zagađivači zraka
 - Zagađivači vode
 - Planirane mjere sanacije za sve evidentirane zagađivače
 - Autoput planirani
 - Brza cesta planirana
 - Magistralni putevi
 - Magistralni putevi planirani
 - Regionalni putevi
 - Regionalni putevi planirani
 - Lokalni put
 - Lokalni putevi planirani
 - Željezničke pruge
 - Vodotoci
 - Vodene površine
 - Kantonalni centar
 - Općinski centri

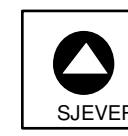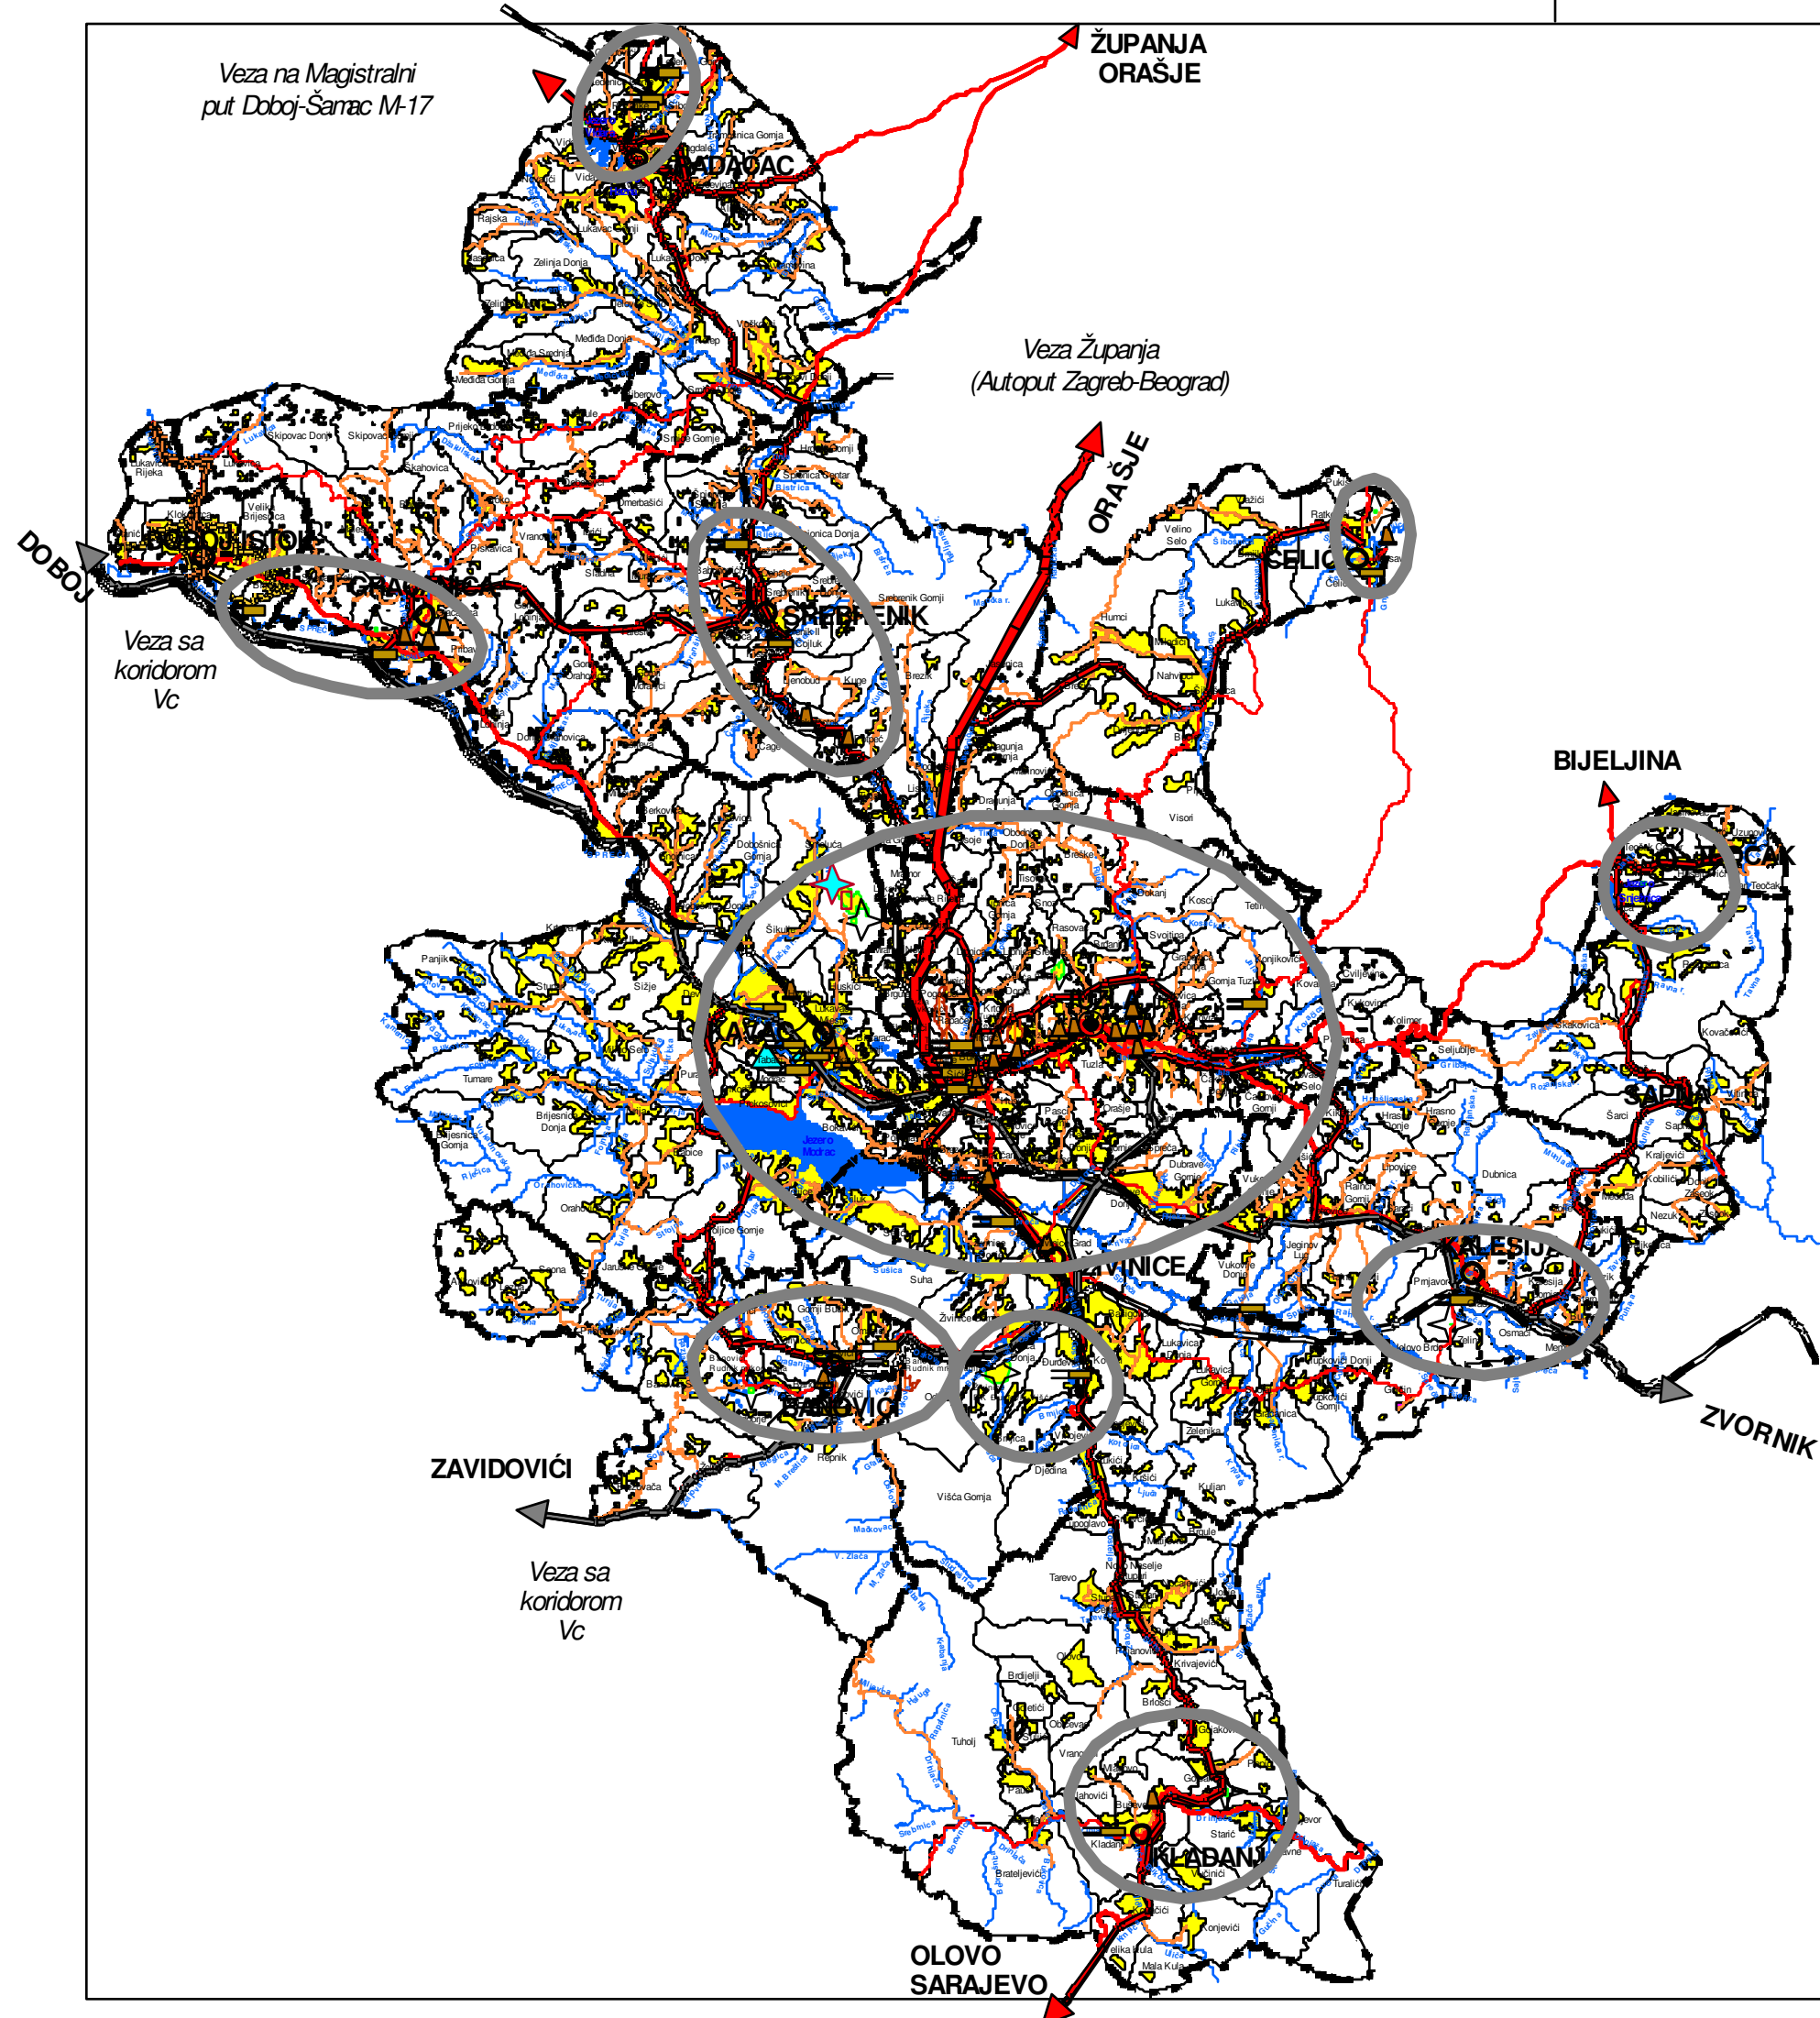

SJEVER

0 5 10 km
razmjera 1 : 300 000

List br
23



J.P. ZAVOD ZA URBANIZAM TUZLA

Juli
2006