




Federacija Bosne i Hercegovine
Tuzlanski Kanton
Ministarstvo prostornog uređenja i zaštite okoline



**PROSTORNI PLAN ZA PODRUČJE
TUZLANSKOG KANTONA 2005 - 2025**

**PROJEKCIJA PROSTORNOG RAZVOJA
SINTEZNI PRIKAZ KORIŠTENJA PROSTORA
OPĆINA KLADANJ**

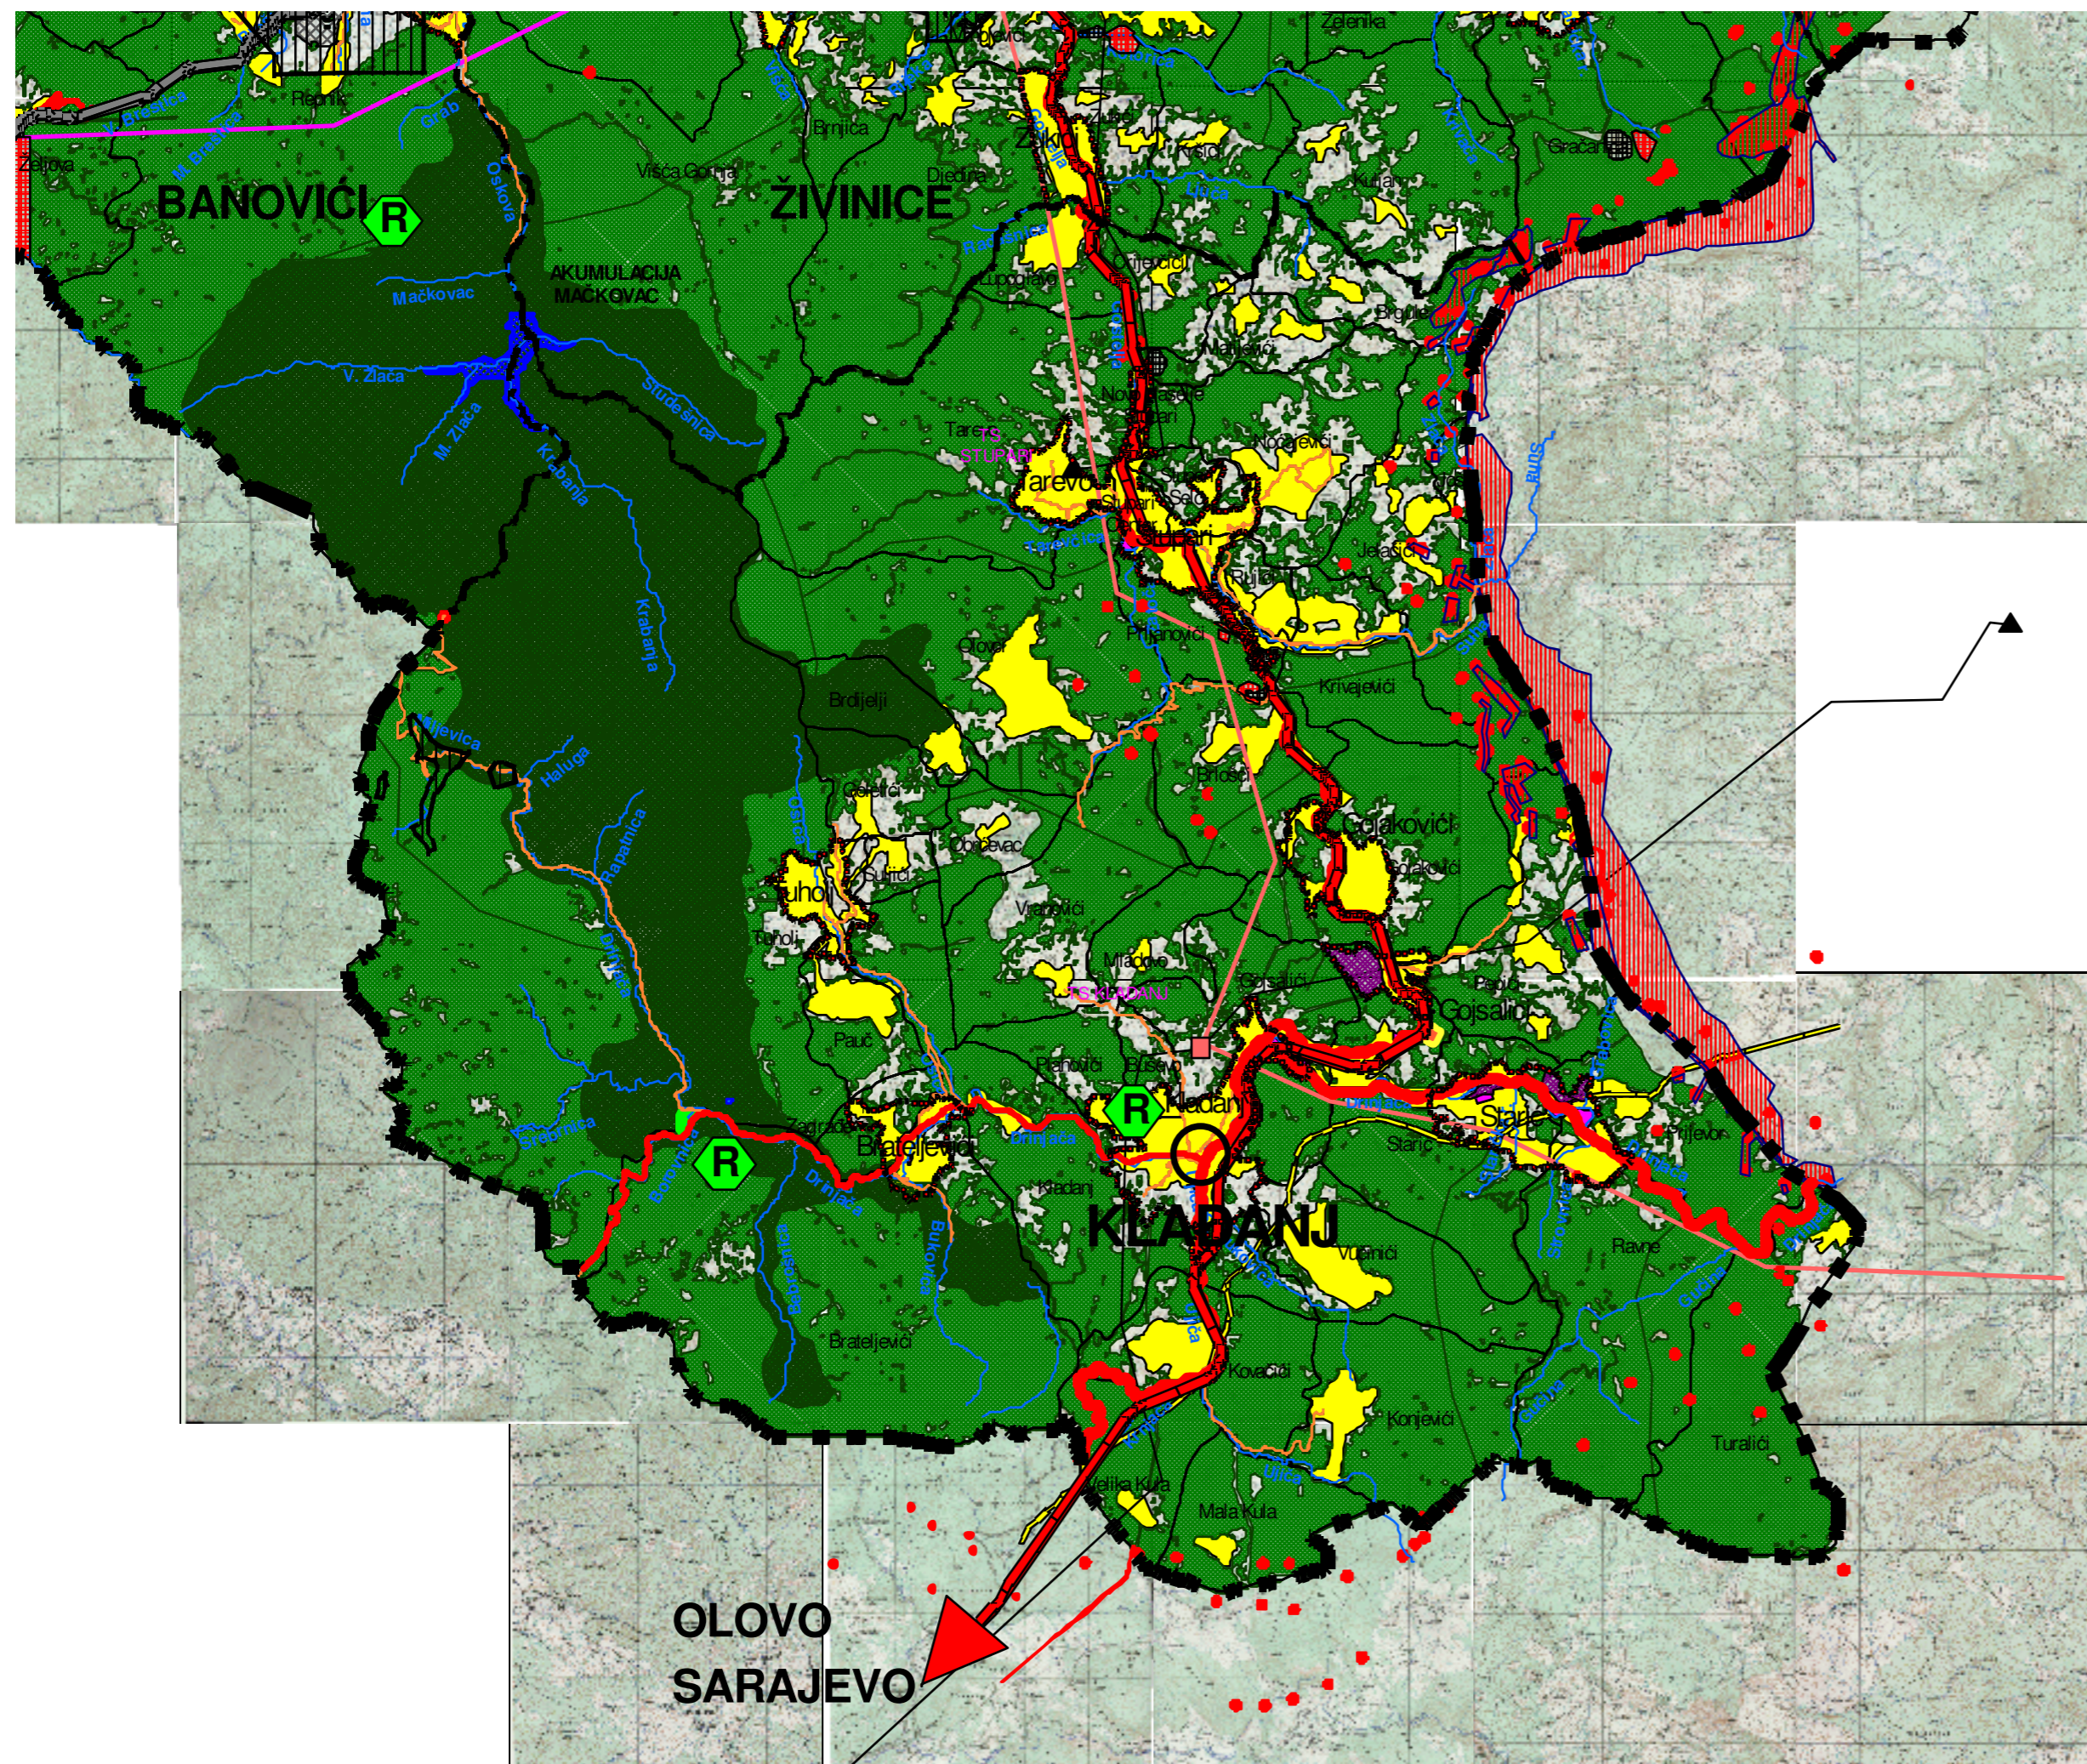

LEGENDA :

- | | | | |
|--|---|--|------------------------------|
| | Granica kantona | | Gasovod |
| | Granice općina | | Dalekovodi 400 kV |
| | Granice naseljenih mjesta | | Dalekovodi 220 kV |
| | Granica urbanih područja | | Dalekovodi 110 kV |
| | Šume | | Dalekovodi 110 kV planirano |
| | Poljoprivredno zemljište | | Dalekovodi 35 kV |
| | Građevinsko zemljište | | Dalekovodi 35 kV planirano |
| | Privredne zone | | TS 35kV, 110kV, 220kV, 400kV |
| | Privredne zone planirano | | TS 35kV, 110kV planirano |
| | Rekreacija | | Autoput planirani |
| | Rekreacija planirano | | Brza cesta planirana |
| | Zaštićeni pejzaž | | Magistralni putevi |
| | Rekreacioni kompleks | | Magistralni putevi planirani |
| | Privremeno neupotrebljivo zemljište (mine) | | Regionalni putevi |
| | Sumnjive površine | | Regionalni putevi planirani |
| | Eksploraciona polja | | Lokalni put |
| | Potencijalno istražno polje kamenog uglja | | Lokalni putevi planirani |
| | Istražno polje mineralnih voda | | Željezničke pruge |
| | Kamenolomi | | Aerodromi posebna namjena |
| | Kamenolomi planirani | | Kantonalni centar |
| | Deponija tehnološkog otpada ("Bijelo more") | | Centar općine |
| | Deponije čvrstog otpada | | |
| | Šjacišta i jalovišta | | |
| | Regionalna deponija planirana | | |
| | Degradirane površine | | |
| | Akumulacija planirano | | |
| | Vodene površine | | |
| | Vodotoci | | |



SJEVER

0 5 km
razmjera 1 : 100 000

List br
27.6



J.P. ZAVOD ZA URBANIZAM TUZLA

Juli
2006