


**PROJEKCIJA RAZVOJA PROSTORNIH SISTEMA
OSNOVA PROSTORNOG RAZVOJA PRIVREDNE
JAVNE INFRASTRUKTURE**

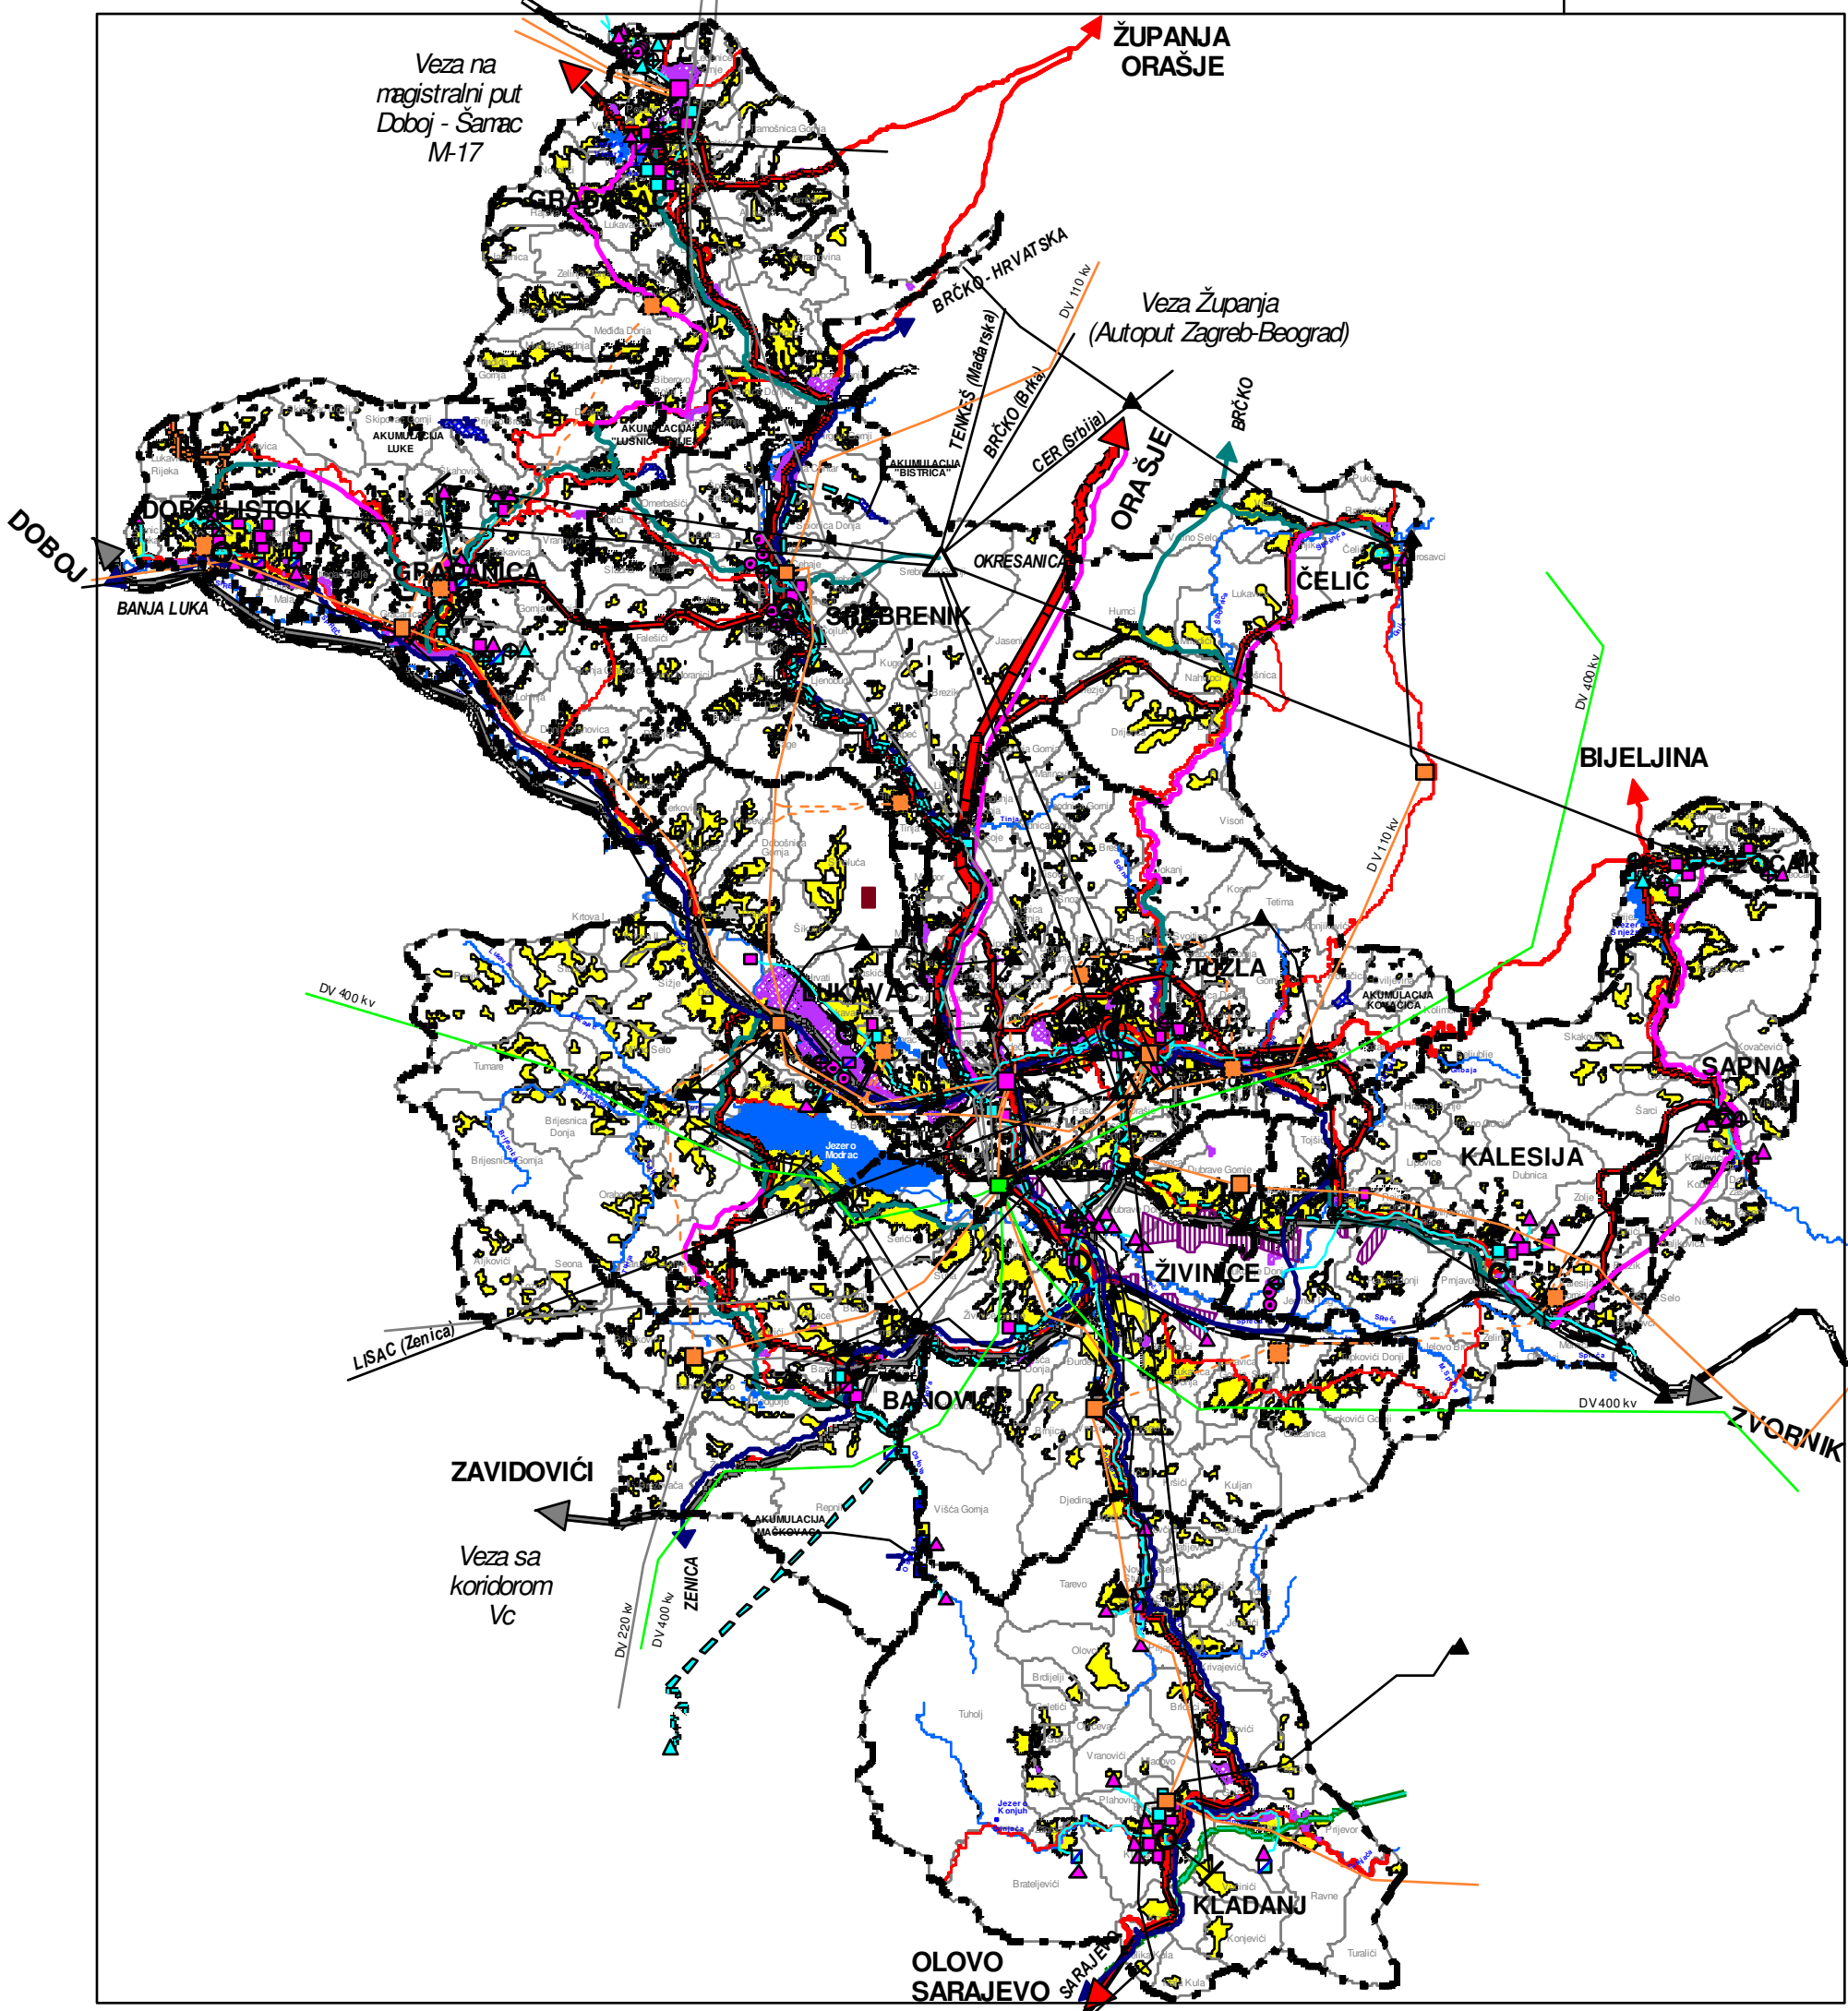

LEGENDA:

- — — — — Granica kantona
- — — — — Granica općina
- — — — — Granice naseljenih mjesta
- Građevinsko-zenjište
- Privredne zone
- Privredne zone planirano
- Urbanopodručja planirano
- Deponije čvrstog otpada
- Aerodromi posebna namjena
- Saobraćajna infrastruktura**
- — — — — Autoput planirani
- — — — — Brza cesta planirana
- — — — — Magistralni put
- — — — — Magistralni put planirani
- — — — — Regionalni put
- — — — — Regionalni put planirani
- — — — — Željezničke pruge
- Telekomunikacije**
- — — — — Magistralni optički kabl
- — — — — Regionalni optički kabl
- — — — — Regionalni optički kabl planirani
- △ Radarska starija
- | Pasivni reflektor
- Energetska infrastruktura**
- — — — — Dalekood 400kV
- — — — — Dalekood 220kV
- — — — — Dalekood 110kV
- — — — — Dalekood 110kV planirani
- — — — — Dalekood 35kV
- — — — — Dalekood 35kV planirani
- ▲ TS 35kV, 110kV, 220kV, 400kV
- ▲ TS 35kV, 110kV planirane
- — — — — Gasovod
- Komunalna infrastruktura**
- — — — — Cjevovod
- — — — — Cjevovod plan
- ▲ Vodohvat
- ▲ Vodohvat plan
- ⊕ Pumpanjara (P.S.)
- ⊕ Pumpanjara (P.S.) plan
- Rezervoar (R)
- Rezervoar (R) plan
- Uređaj za kondicioniranje
- Uređaj za kondicioniranje plan
- Hlorostanica
- Šaht
- Bunari
- — — — — Vodotoč
- Vodne površine
- Akumulacija planirano
- Kantonalni centar
- Općinski centar