



Federacija Bosne i Hercegovine
Tuzlanski Kanton
Ministarstvo prostomog uređenja i zaštite okoline





PROSTORNI PLAN ZA PODRUČJE TUZLANSKOG KANTONA 2005 - 2025

PROJEKCIJA PROSTORNOG RAZVOJA

POLJOPRIVREDNO ZEMLJIŠTE

LEGENDA:

- Granice kantona
- Granice općina
- Granice naseljenih mjesta
- Poljoprivredno zemljište (privatno)
- Poljoprivredno zemljište (javno dobro)
- Ostalo zemljište
- Šume
- Auto put planirani
- Brza cesta planirana
- Magistralni put
- Magistralni put planirani
- Regionalni put
- Regionalni put planirani
- Željezničke pruge
- Vodotoci
- Vodne površine
- Kantonalni centar
- Općinski centar

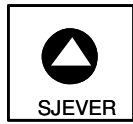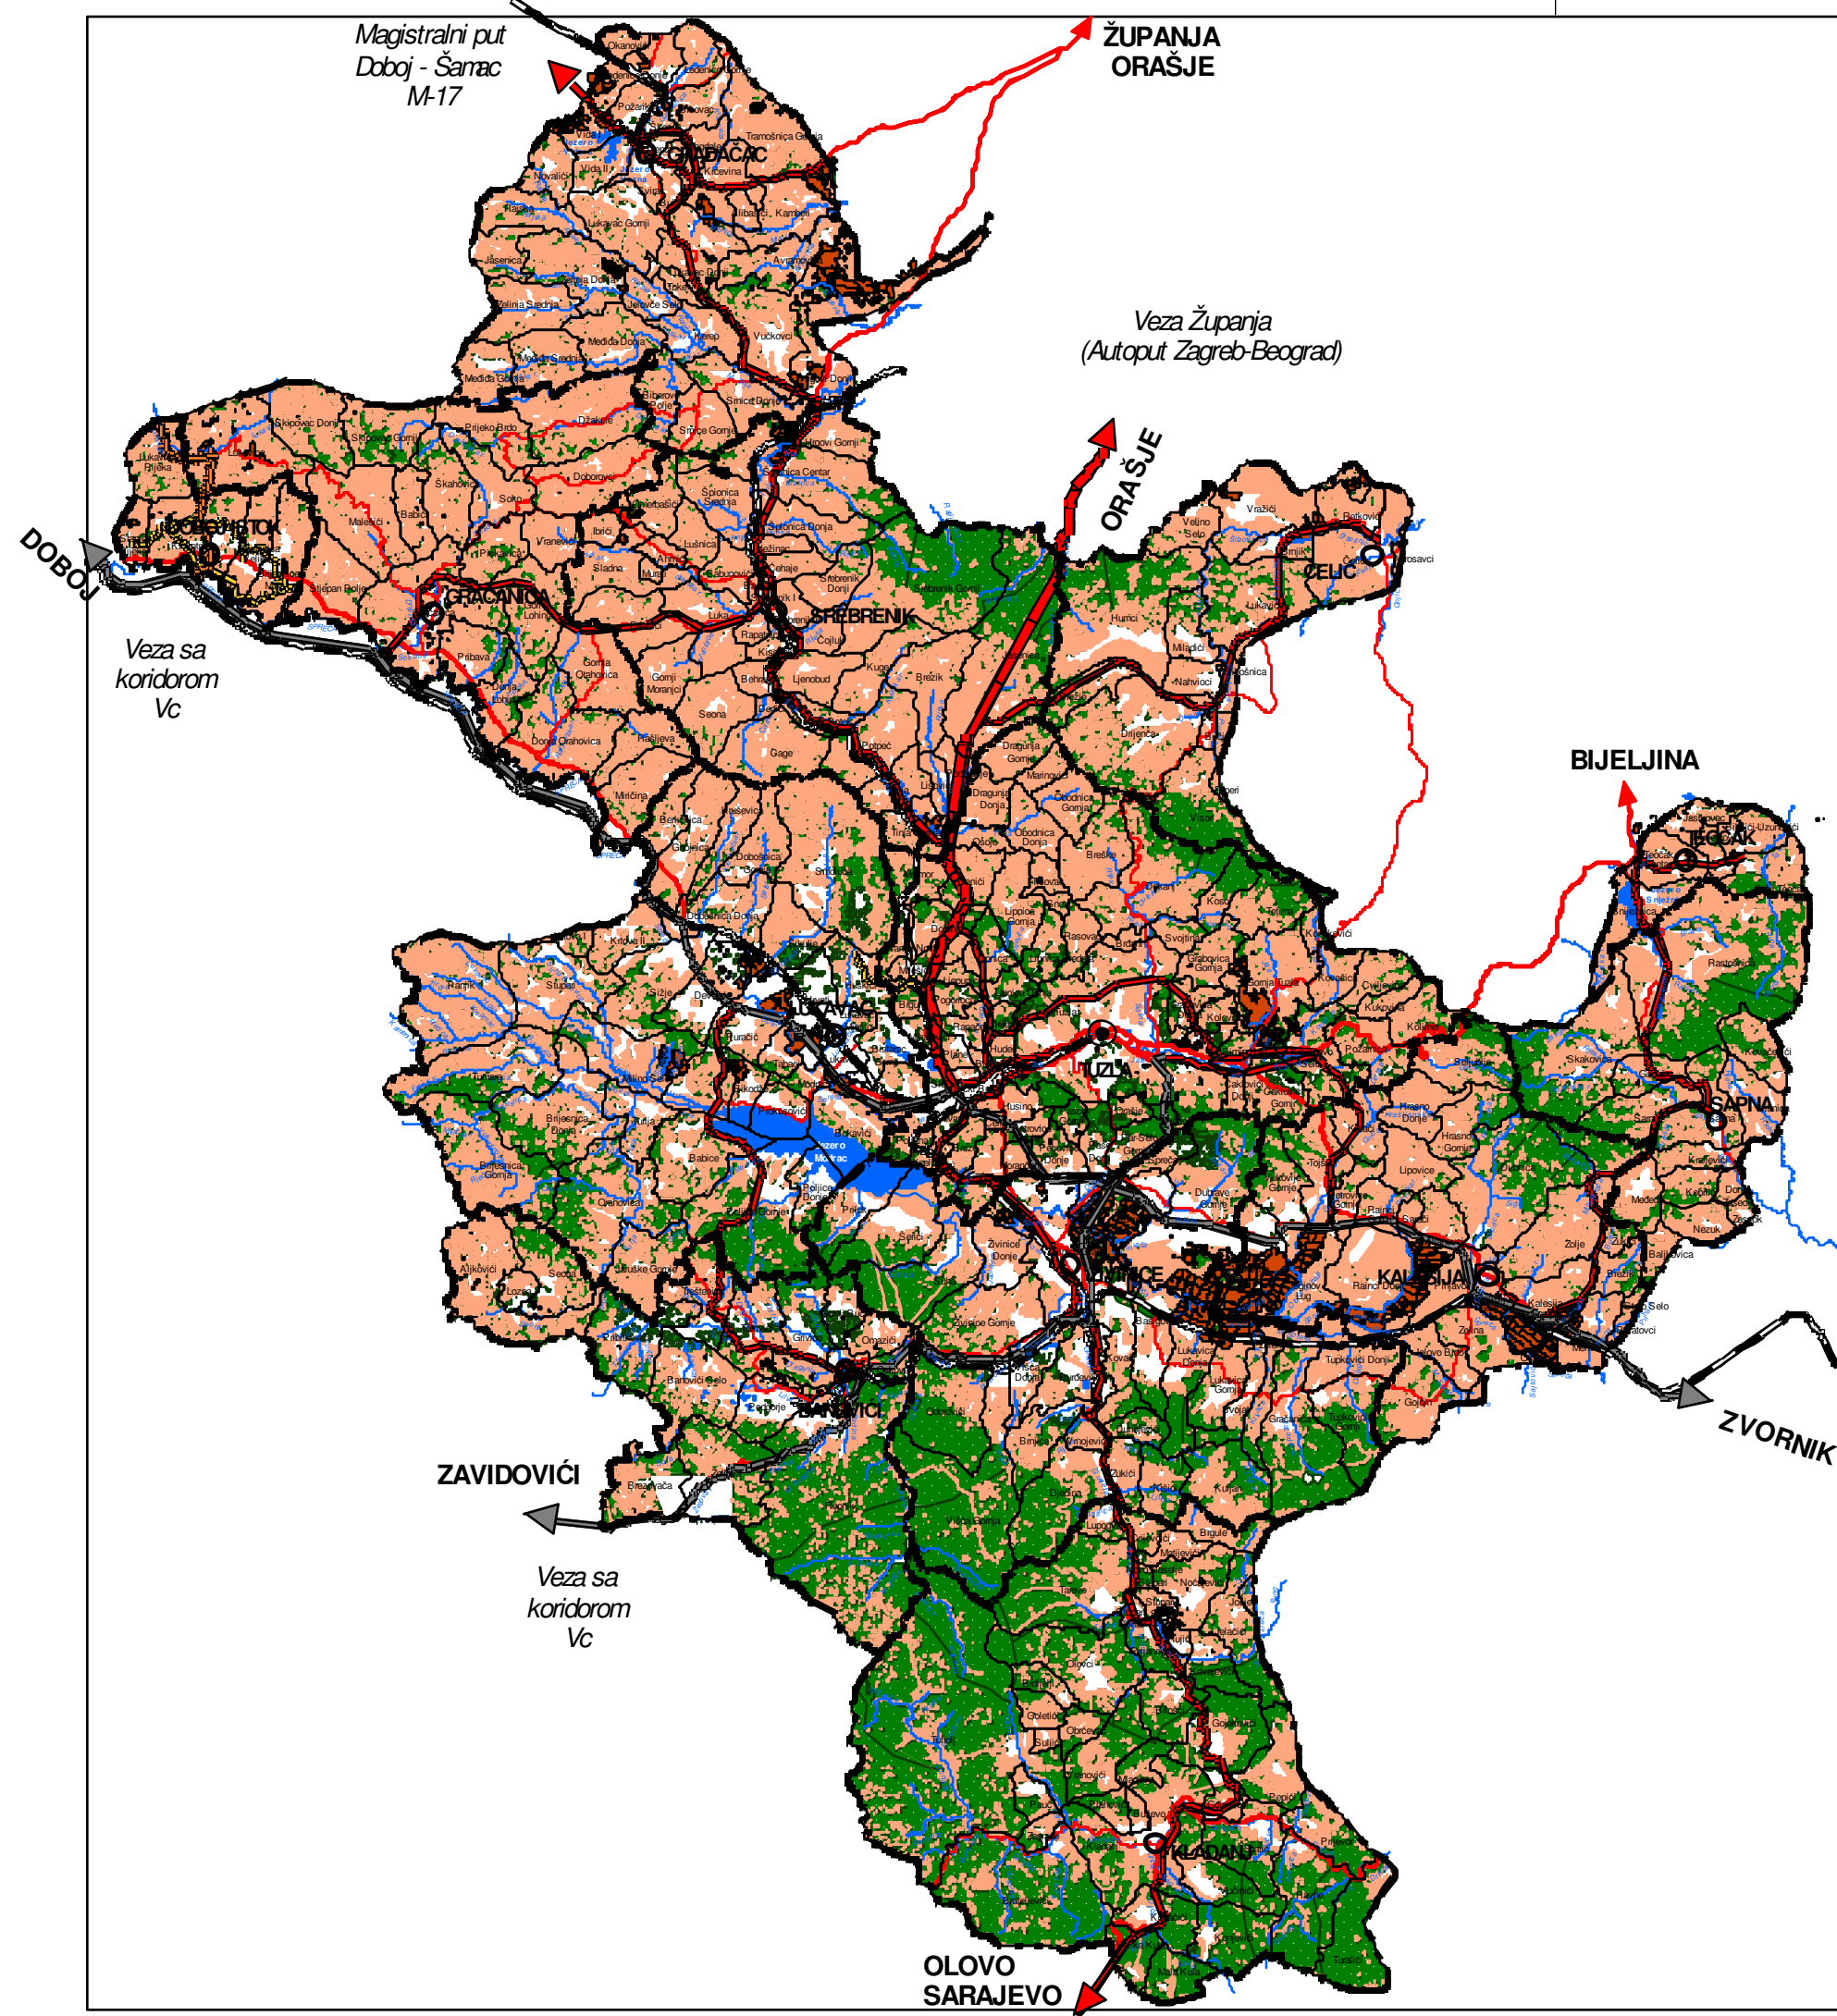

SJEVER

0 5 10 km
razmjera 1 : 300000

List br
6



J.P. ZAVOD ZA URBANIZAM TUZLA

Juli
2006